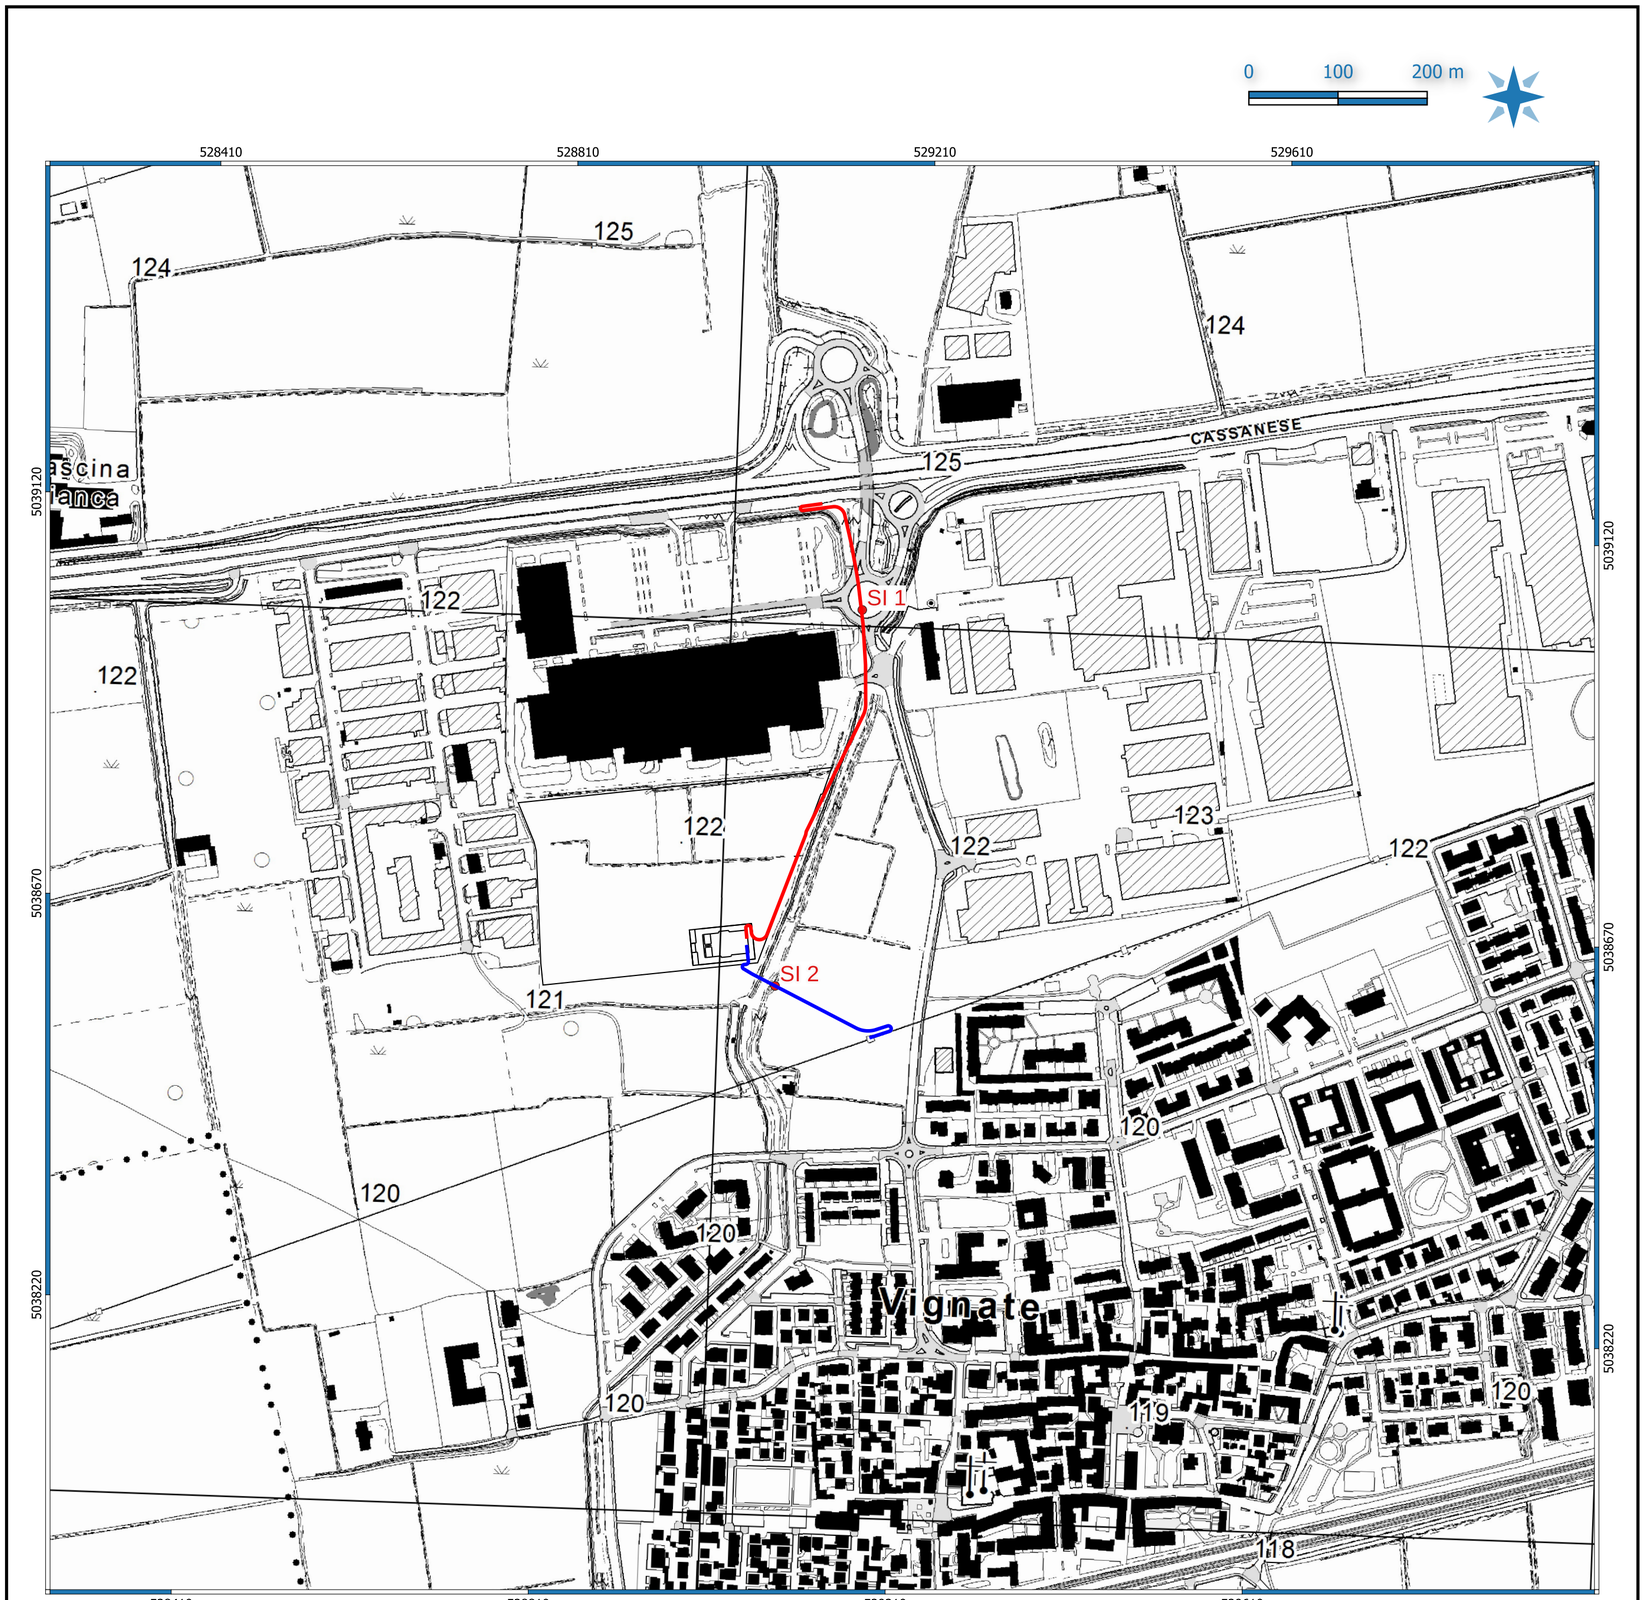

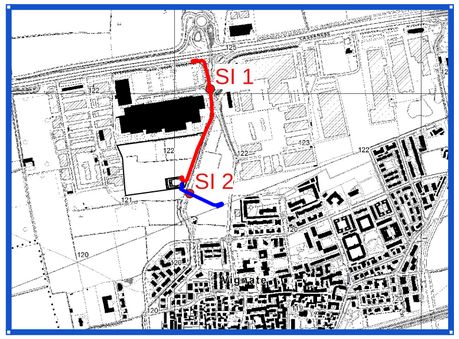

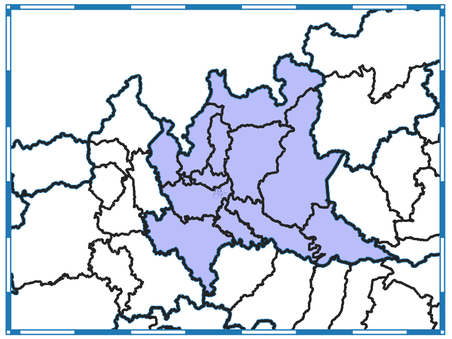

LEGENDA

- cavidotto
- Scavi indagine

PROGETTAZIONE

Studio di Geologia Dott. Geol. Donadio Nicola
Via Roma 48/c, 85033 Episcopia (PZ)
Tel-Fax 0973.699081 e-mail nicoladonadio@gmail.com
Partita Iva 01233540762, Cod. Fisc: DNDNCL70A21E401Z

Timbro e Firma Progettista

REV.	DATA	DESCRIZIONE	ELABORATO	VERIFICATO	APPROVATO
00	10.04.2024	Emissione	N. DONADIO	N. DONADIO	N. DONADIO

REALIZZAZIONE DELL'ELETTRODOTTO AT 220 kV IN CAVO INTERRATO
-BG N.5b LINEA LISCATE E C.P.INFRASTRUCTURE ITALIA LAND 5 S.R.L DI VIGNATE (MI)
-SOSTEGNO N.14 LINEA AT N.22L12A1-N.22L13A1 E C.P. INFRASTRUCTURE ITALIA LAND 5 S.R.L DI VIGNATE (MI)
-REALIZZAZIONE C.P. INFRASTRUCTURE ITALIA LAND 5 S.R.L DI VIGNATE (MI)

COMMESSA

N.DOCUMENTO
SIL5-PT-AT-TRS-04_00

FORMATO FOGLIO
(841 x 394)

CARTA DELLE INDAGINI DUE DILIGENCE PER LA GESTIONE DELLE TERRE E ROCCE DA SCAVO

FOGLIO
1 di 1

SCALA
1 : 5.000

SR :WGS84/UTM ZONE 32N